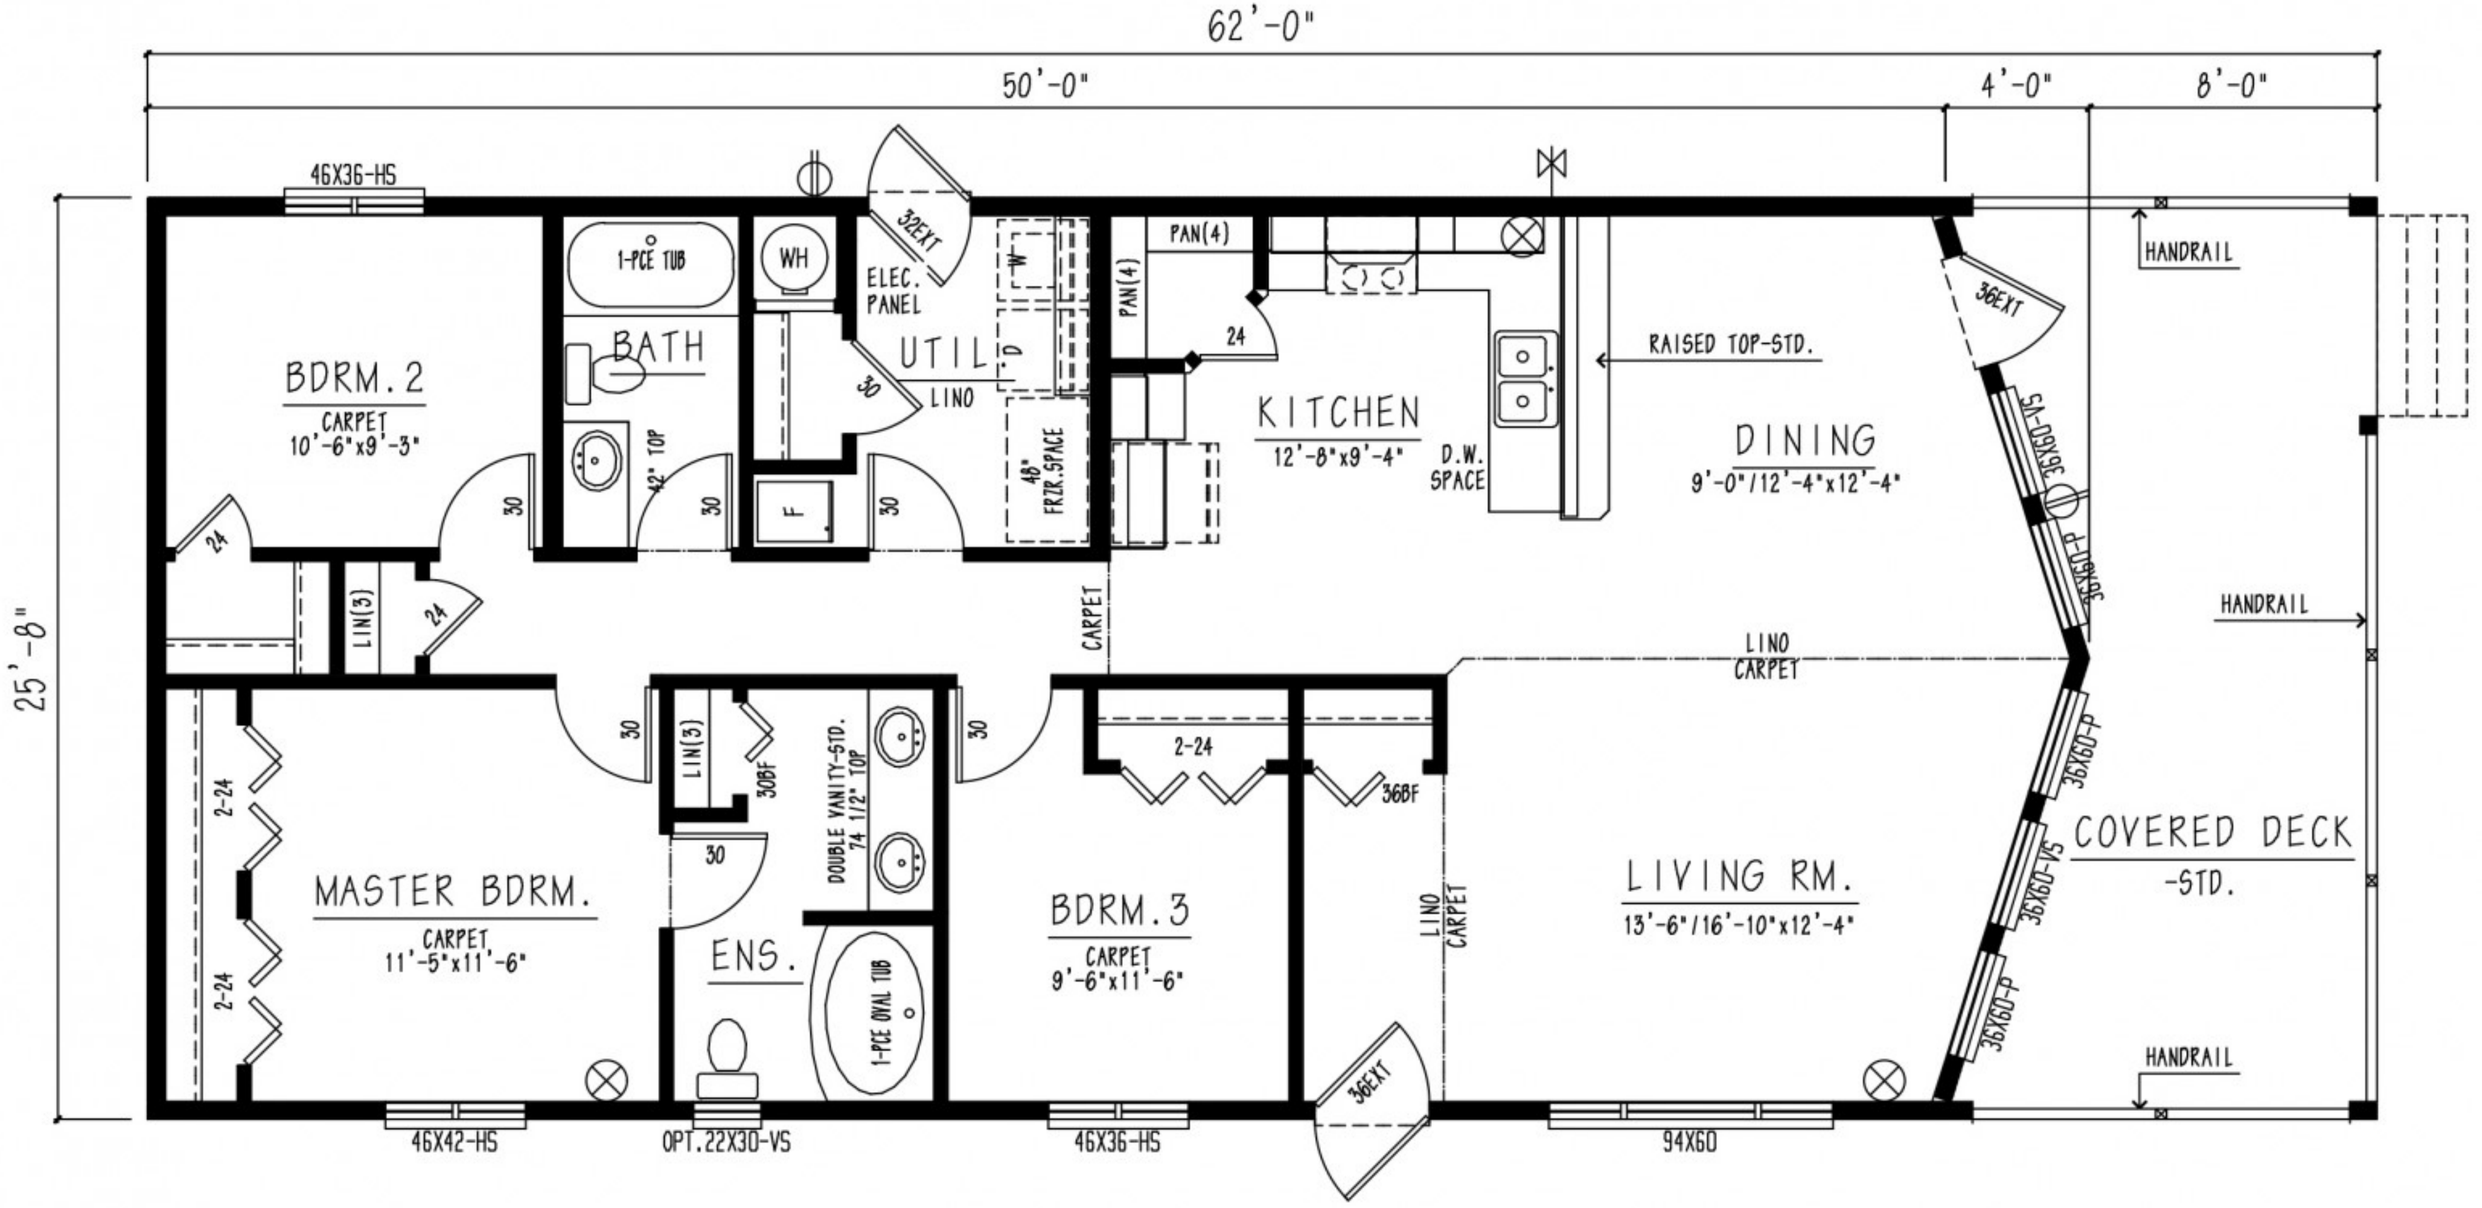
62'-0"
50'-0"
4'-0"
8'-0"
25'-8"
46X36-HS
BDRM.2
CARPET
10'-6"x9'-3"
1-PCE TUB
BATH
42" TOP
WH
32EXT
ELEC. PANEL
UTIL
LINO
30
F
D
W
48" FRZR.SPACE
PAN(4)
PAN(4)
24
KITCHEN
12'-8"x9'-4"
D.W. SPACE
RAISED TOP-STD.
DINING
9'-0"/12'-4"x12'-4"
36EXT
HANDRAIL
36X60-VS
36X60-P
HANDRAIL
LIN(3)
24
CARPET
LINO
CARPET
30
LIN(3)
30BF
DOUBLE VANITY-STD. 74 1/2" TOP
30
2-24
36BF
MASTER BDRM.
CARPET
11'-5"x11'-6"
2-24
2-24
ENS.
1-PCE OVAL TUB
BDRM.3
CARPET
9'-6"x11'-6"
LINO
CARPET
LIVING RM.
13'-6"/16'-10"x12'-4"
36X60-VS
COVERED DECK
-STD.
36X60-P
HANDRAIL
36EXT
46X42-HS
OPT.22X30-VS
46X36-HS
94X60